

ОПИСАНИЕ МЕСТОПОЛОЖЕНИЯ ГРАНИЦ  
Публичный сервитут в отношении земель и земельных участков в целях  
строительства и эксплуатации линейного объекта системы газоснабжения и его неотъемлемых  
технологических частей регионального значения: «Газопровод межпоселковый к с. Лубошево Железногорского района Курской  
области»

(наименование объекта)  
Схема расположения границ публичного сервитута

Используемые условные знаки и обозначения:

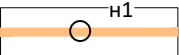

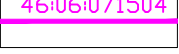
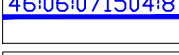

	проектные границы публичного сервитута и характерные точки
	проектное местоположение инженерного сооружения
	границы и кадастровые номера кадастровых кварталов, в отношении которых испрашивается публичный сервитут
	границы и кадастровые номера земельных участков, в отношении которых испрашивается публичный сервитут
	установленные границы административно-территориальных образований

Схема расположения листов


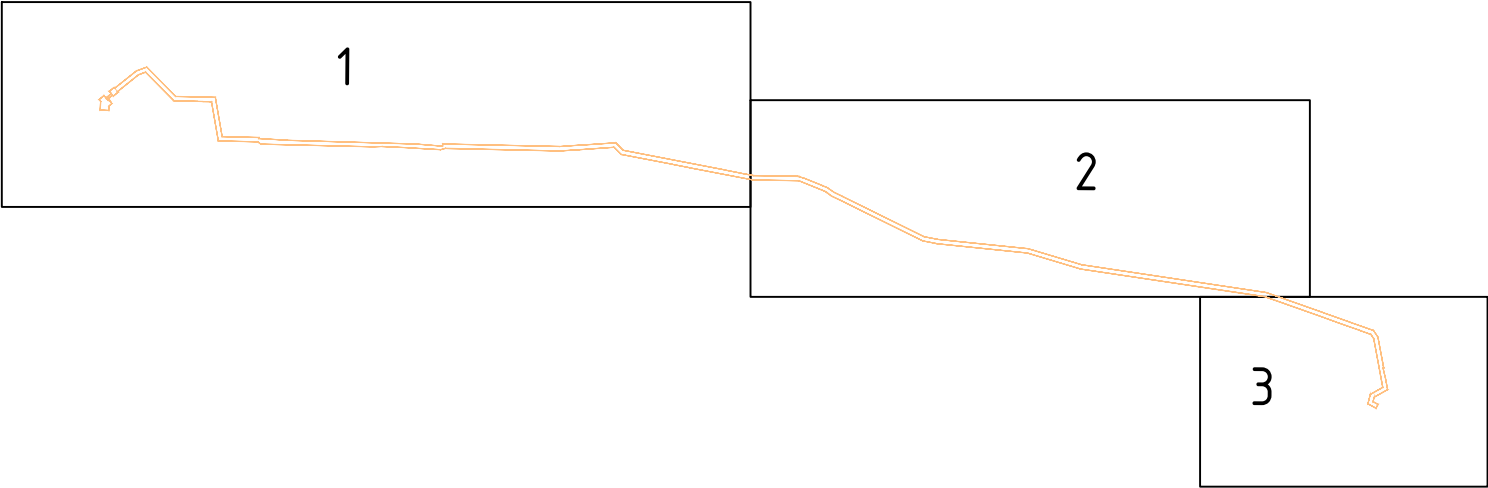


Схема расположения границ публичного сервитута




Схема расположения листов

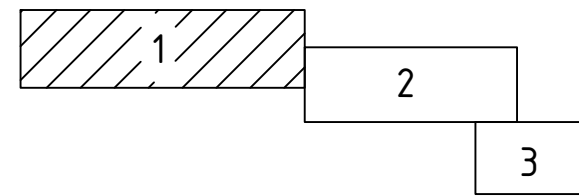

Используемые условные знаки и обозначения:

- |  |  |
|--|--|
|  | проектные границы публичного сервитута и характерные точки   |
|  | проектное местоположение инженерного сооружения  |
|  | границы и кадастровые номера кадастровых кварталов, в отношении которых испрашивается публичный сервитут |
|  | границы и кадастровые номера земельных участков, в отношении которых испрашивается публичный сервитут    |
|  | установленные границы административно-территориальных образований  |



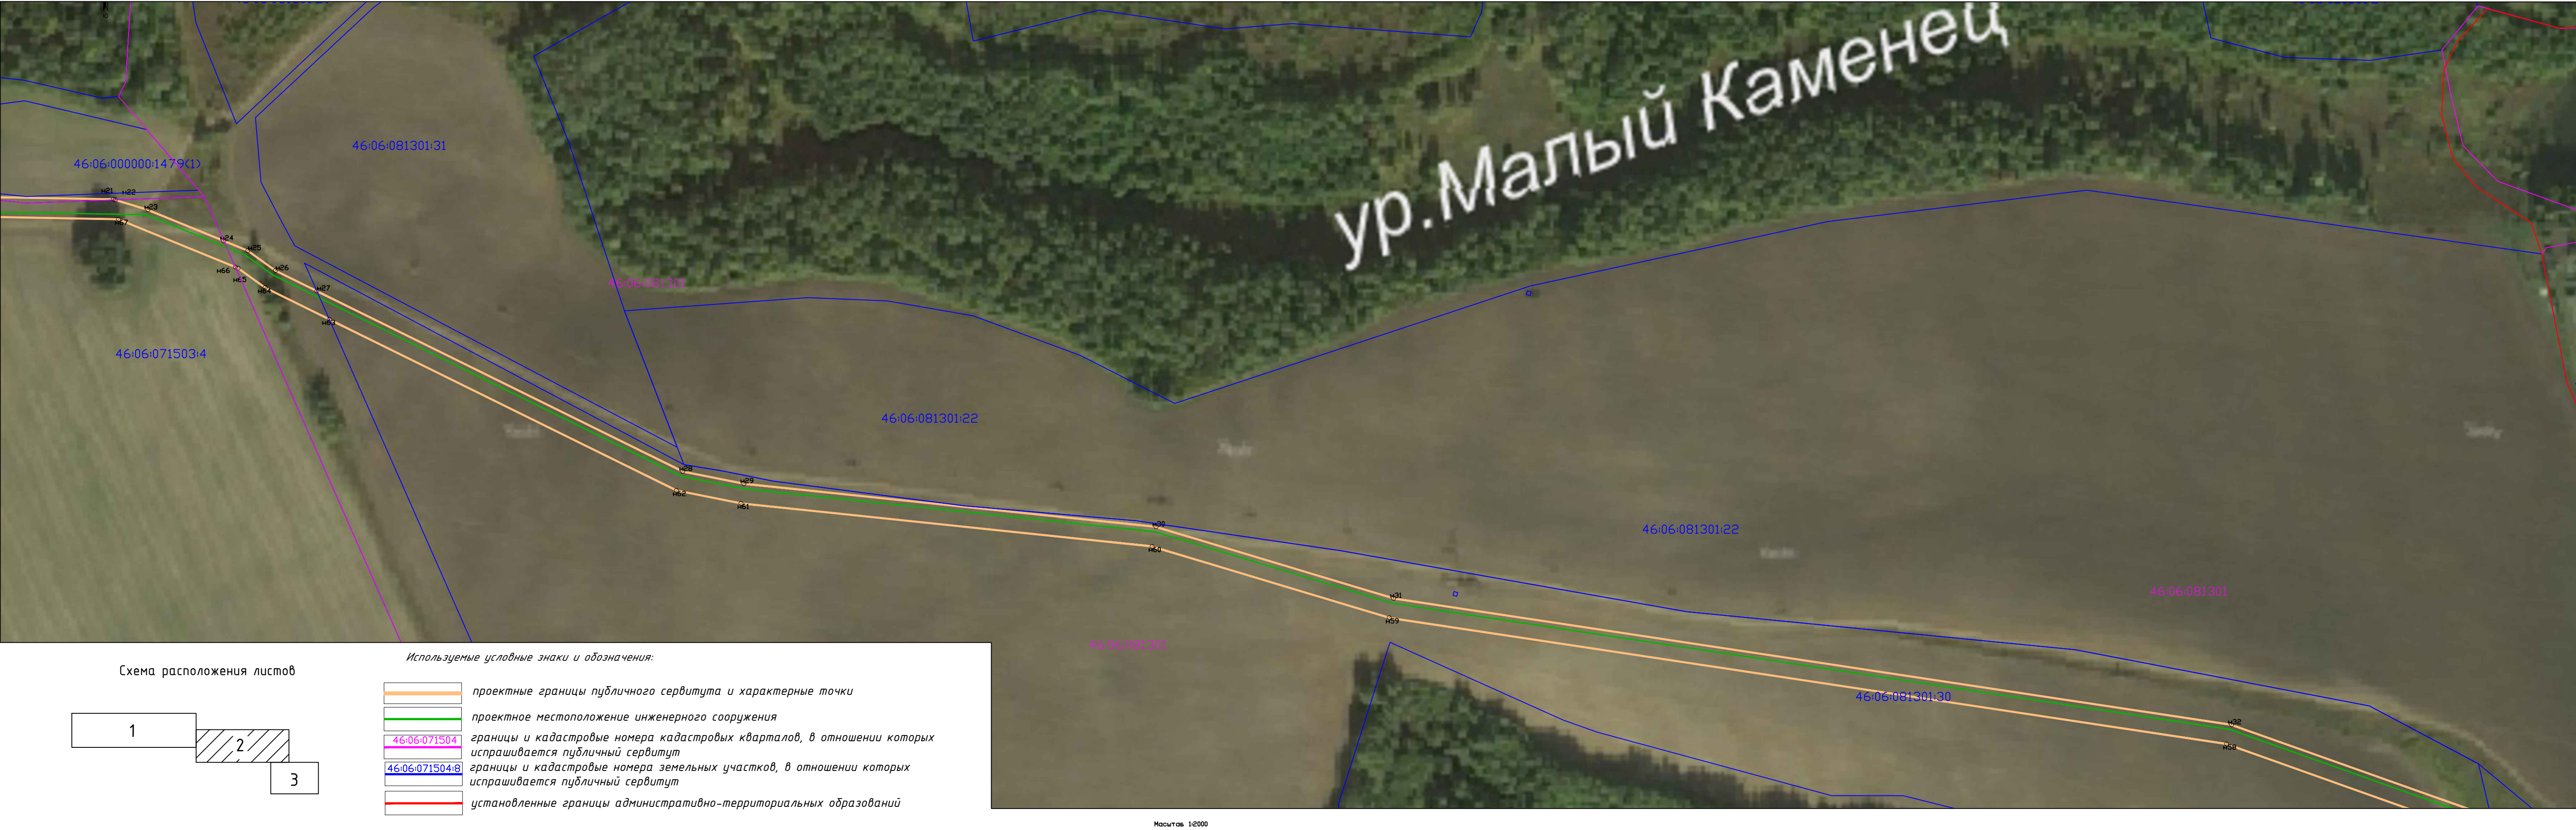




ОПИСАНИЕ МЕСТОПОЛОЖЕНИЯ ГРАНИЦ  
Публичный сервитут в отношении земель и земельных участков в целях  
строительства и эксплуатации линейного объекта системы газоснабжения и его неотъемлемых  
технологических частей регионального значения: «Газопровод межпоселковый к с. Лубошево Железногорского района Курской  
области»

Схема расположения границ публичного сервитута



Схема расположения листов

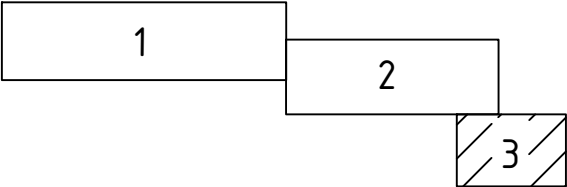

Используемые условные знаки и обозначения:

	проектные границы публичного сервитута и характерные точки
	проектное местоположение инженерного сооружения
	границы и кадастровые номера кадастровых кварталов, в отношении которых испрашивается публичный сервитут
	границы и кадастровые номера земельных участков, в отношении которых испрашивается публичный сервитут
	установленные границы административно-территориальных образований

Масштаб 1:2000