




Схема границ зон с особыми условиями использования территории Рышковского сельсовета Железнодорожного района Курской области

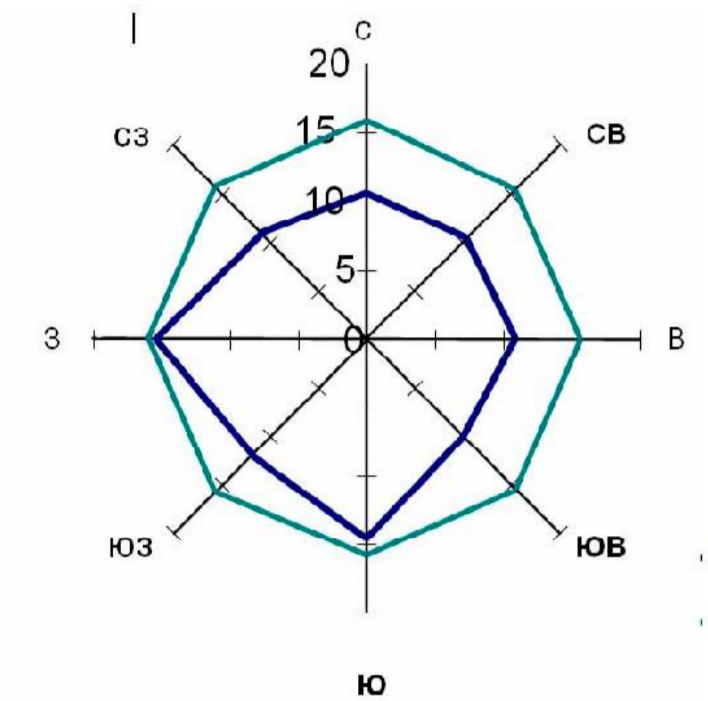

Среднегодовая повторяемость
направления ветра
Штиль

УСЛОВНЫЕ ОБОЗНАЧЕНИЯ

Границы

- Граница района
- Граница сельсовета
- Граница населенного пункта

ОКС внешнего автомобильного транспорта

- Автомобильная дорога
регионального значения
- Автомобильная дорога
межмуниципального значения
- Автомобильная дорога местного значения
с асфальтным и грунтовым покрытием
- Взлетно-посадочная полоса

Объекты улично-дорожной сети населенного пункта

- Улицы, дороги
- Проезды

ОКС железнодорожного транспорта

- Железная дорога прочая
электрифицированная
- ЖД станция

ОКС транспортных сооружений

- Водопропускные трубы
- Мост

ОКС гидротехнических сооружений

- Плотина, дамба

Объекты культурного наследия

- Памятники

ОКС инженерной инфраструктуры

- Электроподстанция 35 кВ
- ЛЭП 35 Кв
- Электроподстанция 110 кВ
- ЛЭП 110 кВ
- ГРП
- Магистральный газопровод

Районы распространения
общераспространенных полезных ископаемых

- Песок (участок недр
местного значения)

Поверхностные водные объекты

- Река, ручей
- Пруды, озера
- Болото, заболоченность

Растительность

- Леса густые, питомники,
оплошные заросли кустарника
- Луговая растительность
- Сад
- Озеленение вдоль дорог и рек

Ограничения использования территорий

- Водоохранная зона
- Прибрежная защитная
полоса
- Зона охраны источников
питьевого водоснабжения
1-поояса
- Зона охраны источников
питьевого водоснабжения
2-поояса
- Зона охраны источников
питьевого водоснабжения
3-поояса
- Граница
санитарно-защитных
зон
- Граница санитарного
разрыва (санитарная полоса
отчуждения)
- Охранная зона
автомобильных дорог
(Придорожная полоса)

- Р1 Зона рекреации
- Р1 Зона рекреации
- Р1 Зона рекреации
- Р2 Зона рекреации ГЛФ
- СХ3 Зона природно-ландшафтной территории,
в соответствии с местными условиями
(территория общего пользования)

Градостроительное зонирование

- Ж1 Зона малоэтажной жилой застройки
- О1 Зона общественно-деловая
- П1 Зона размещения промышленных,
коммунально-складских объектов
- СХ2 Зона занятая объектами
сельскохозяйственного назначения
- СХ1 Зона занятая
сельскохозяйственными угодьями
- ИТ1 Зона улично-дорожной сети
- ИТ2 Зона инженерной инфраструктуры
- ИТ3 Зона сооружений и коммуникаций
транспорта
- С1 Зона кладбищ
- С2 Зона складирования,
захоронения отходов и скотомогильники

						Муниципальный контракт		
						Схема границ зон с особыми условиями использования территории муниципального образования Железнодорожного района Курской области		
Изм.	Наим. уч.	Лист	№ док.	Подп.	Дата	Государственные материалы, обоснование проектирования территории в Правительстве Курской области Железнодорожного района Курской области	Стадия	Лист
Рук. проекта	Воробьев А.А.							2
Топограф	Романов Е.А.							2
						Схема границ зон с особыми условиями использования территории муниципального образования Железнодорожного района Курской области масштаб 1:25 000	ИП Воробьев А.А.	